



3号館3階平面図

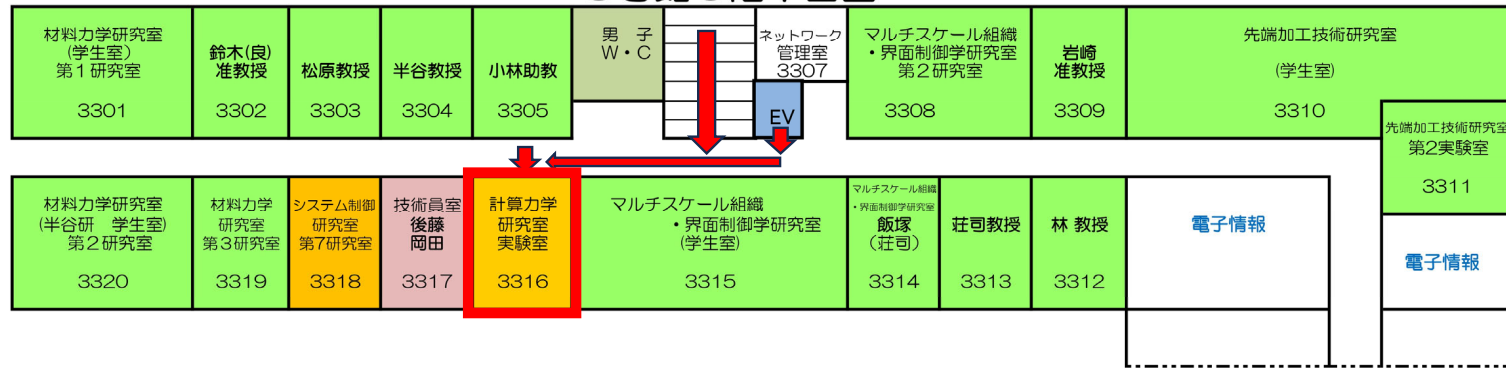

3号館1階平面図

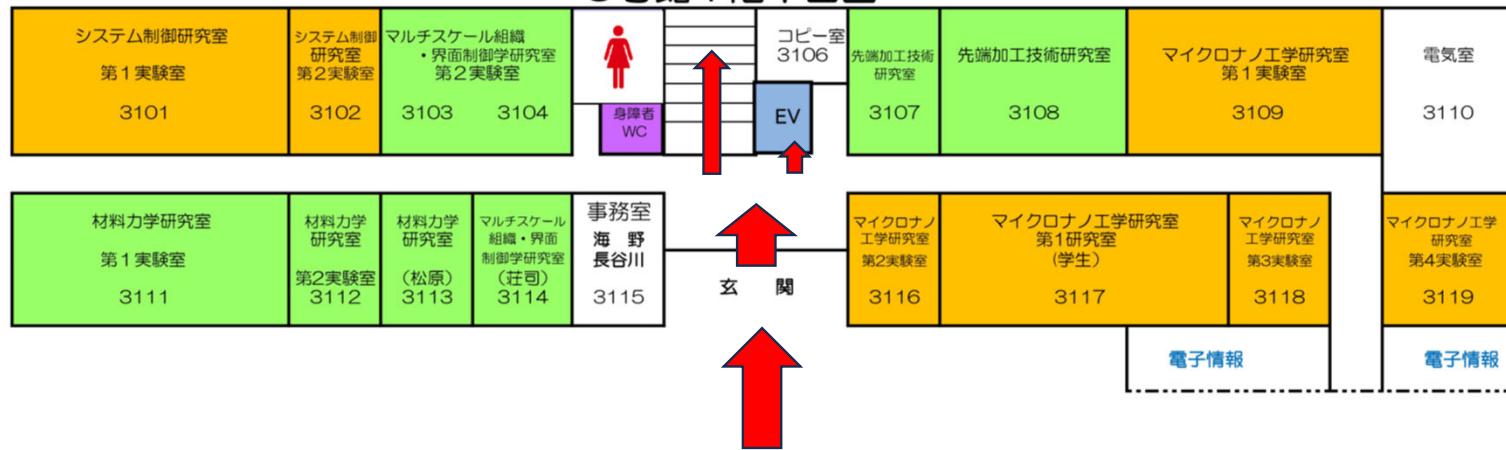

3号館（機械）の玄関から階段かエレベータで3階に上がり、
出て右へ進み、左手側。