



3号館2階平面図

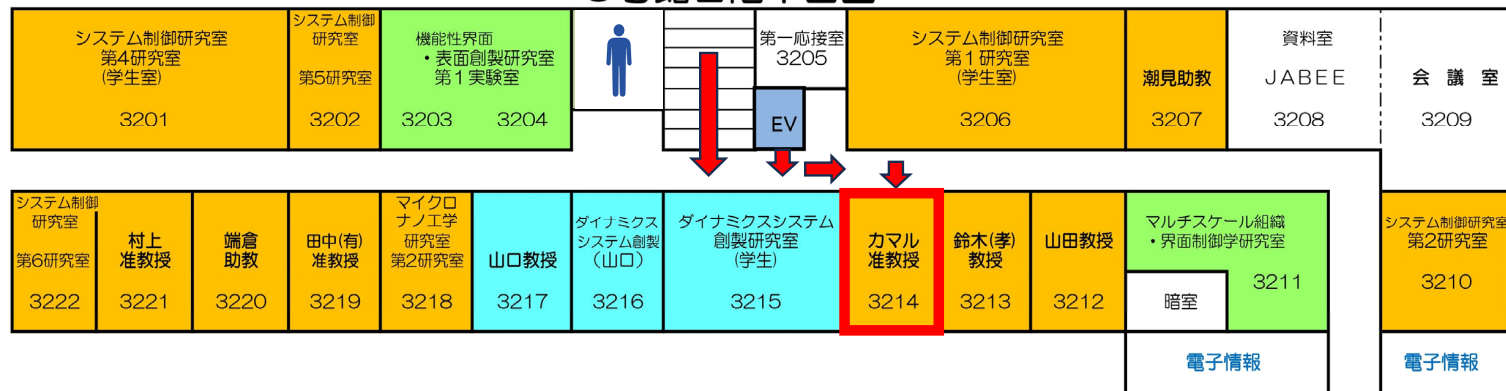

3号館1階平面図

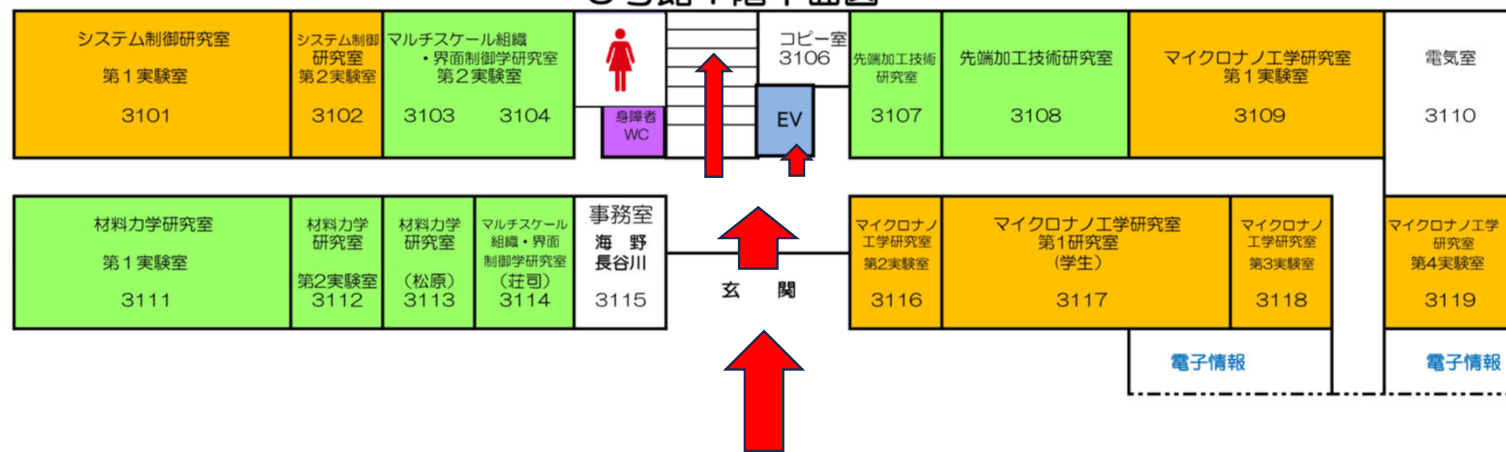

3号館（機械）の玄関から階段かエレベータで2階に上がり、左へ進み、右手側。