



3号館2階平面図

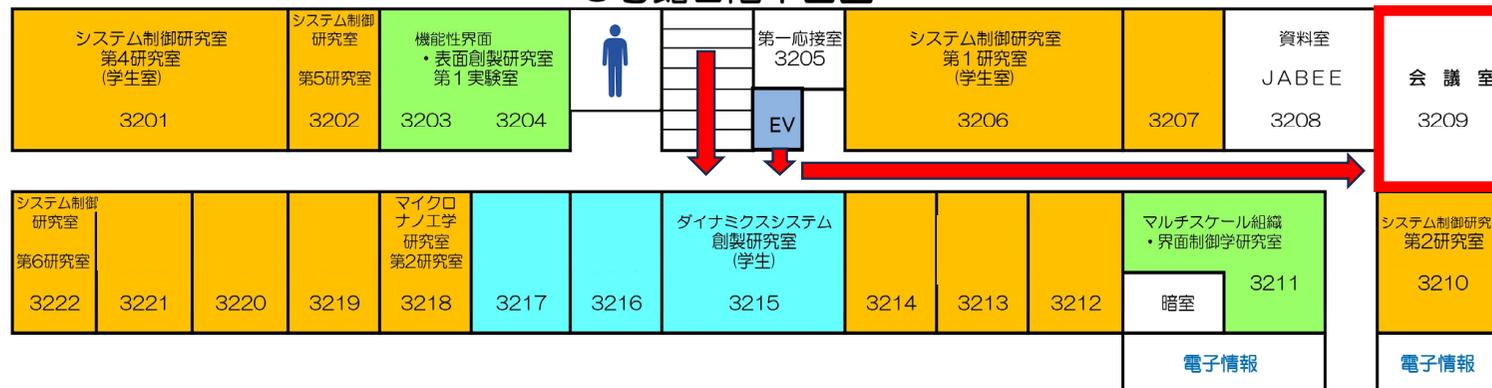

3号館1階平面図

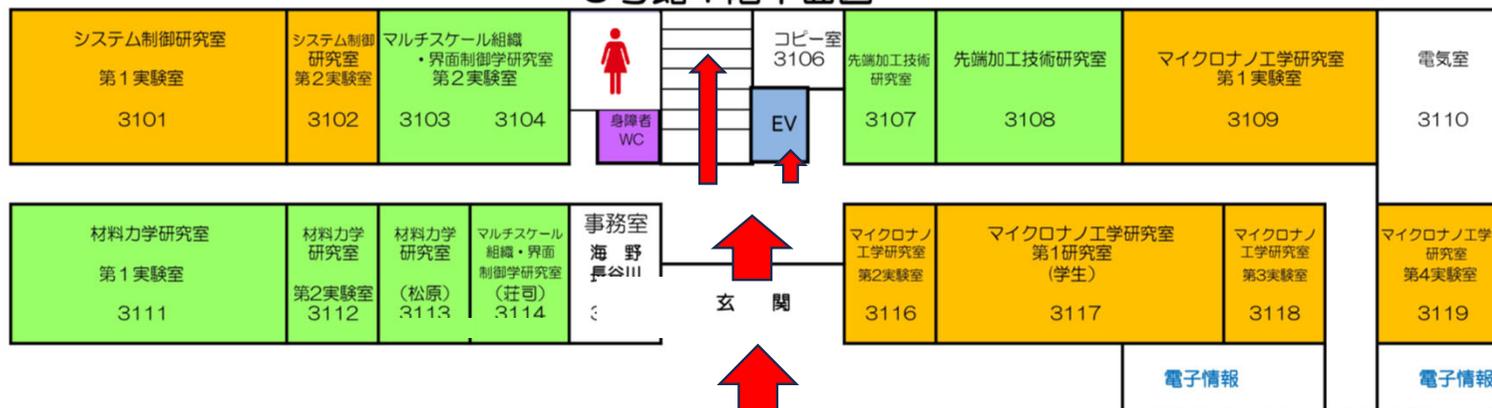

3号館（機械）の玄関（パンフレットMAP「3M」）から階段かエレベータで2階に上がり、左へ廊下をまっすぐ進み、つきあたりの部屋。